





PLANTA TÉRREO

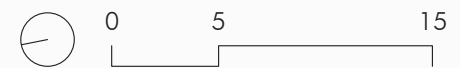

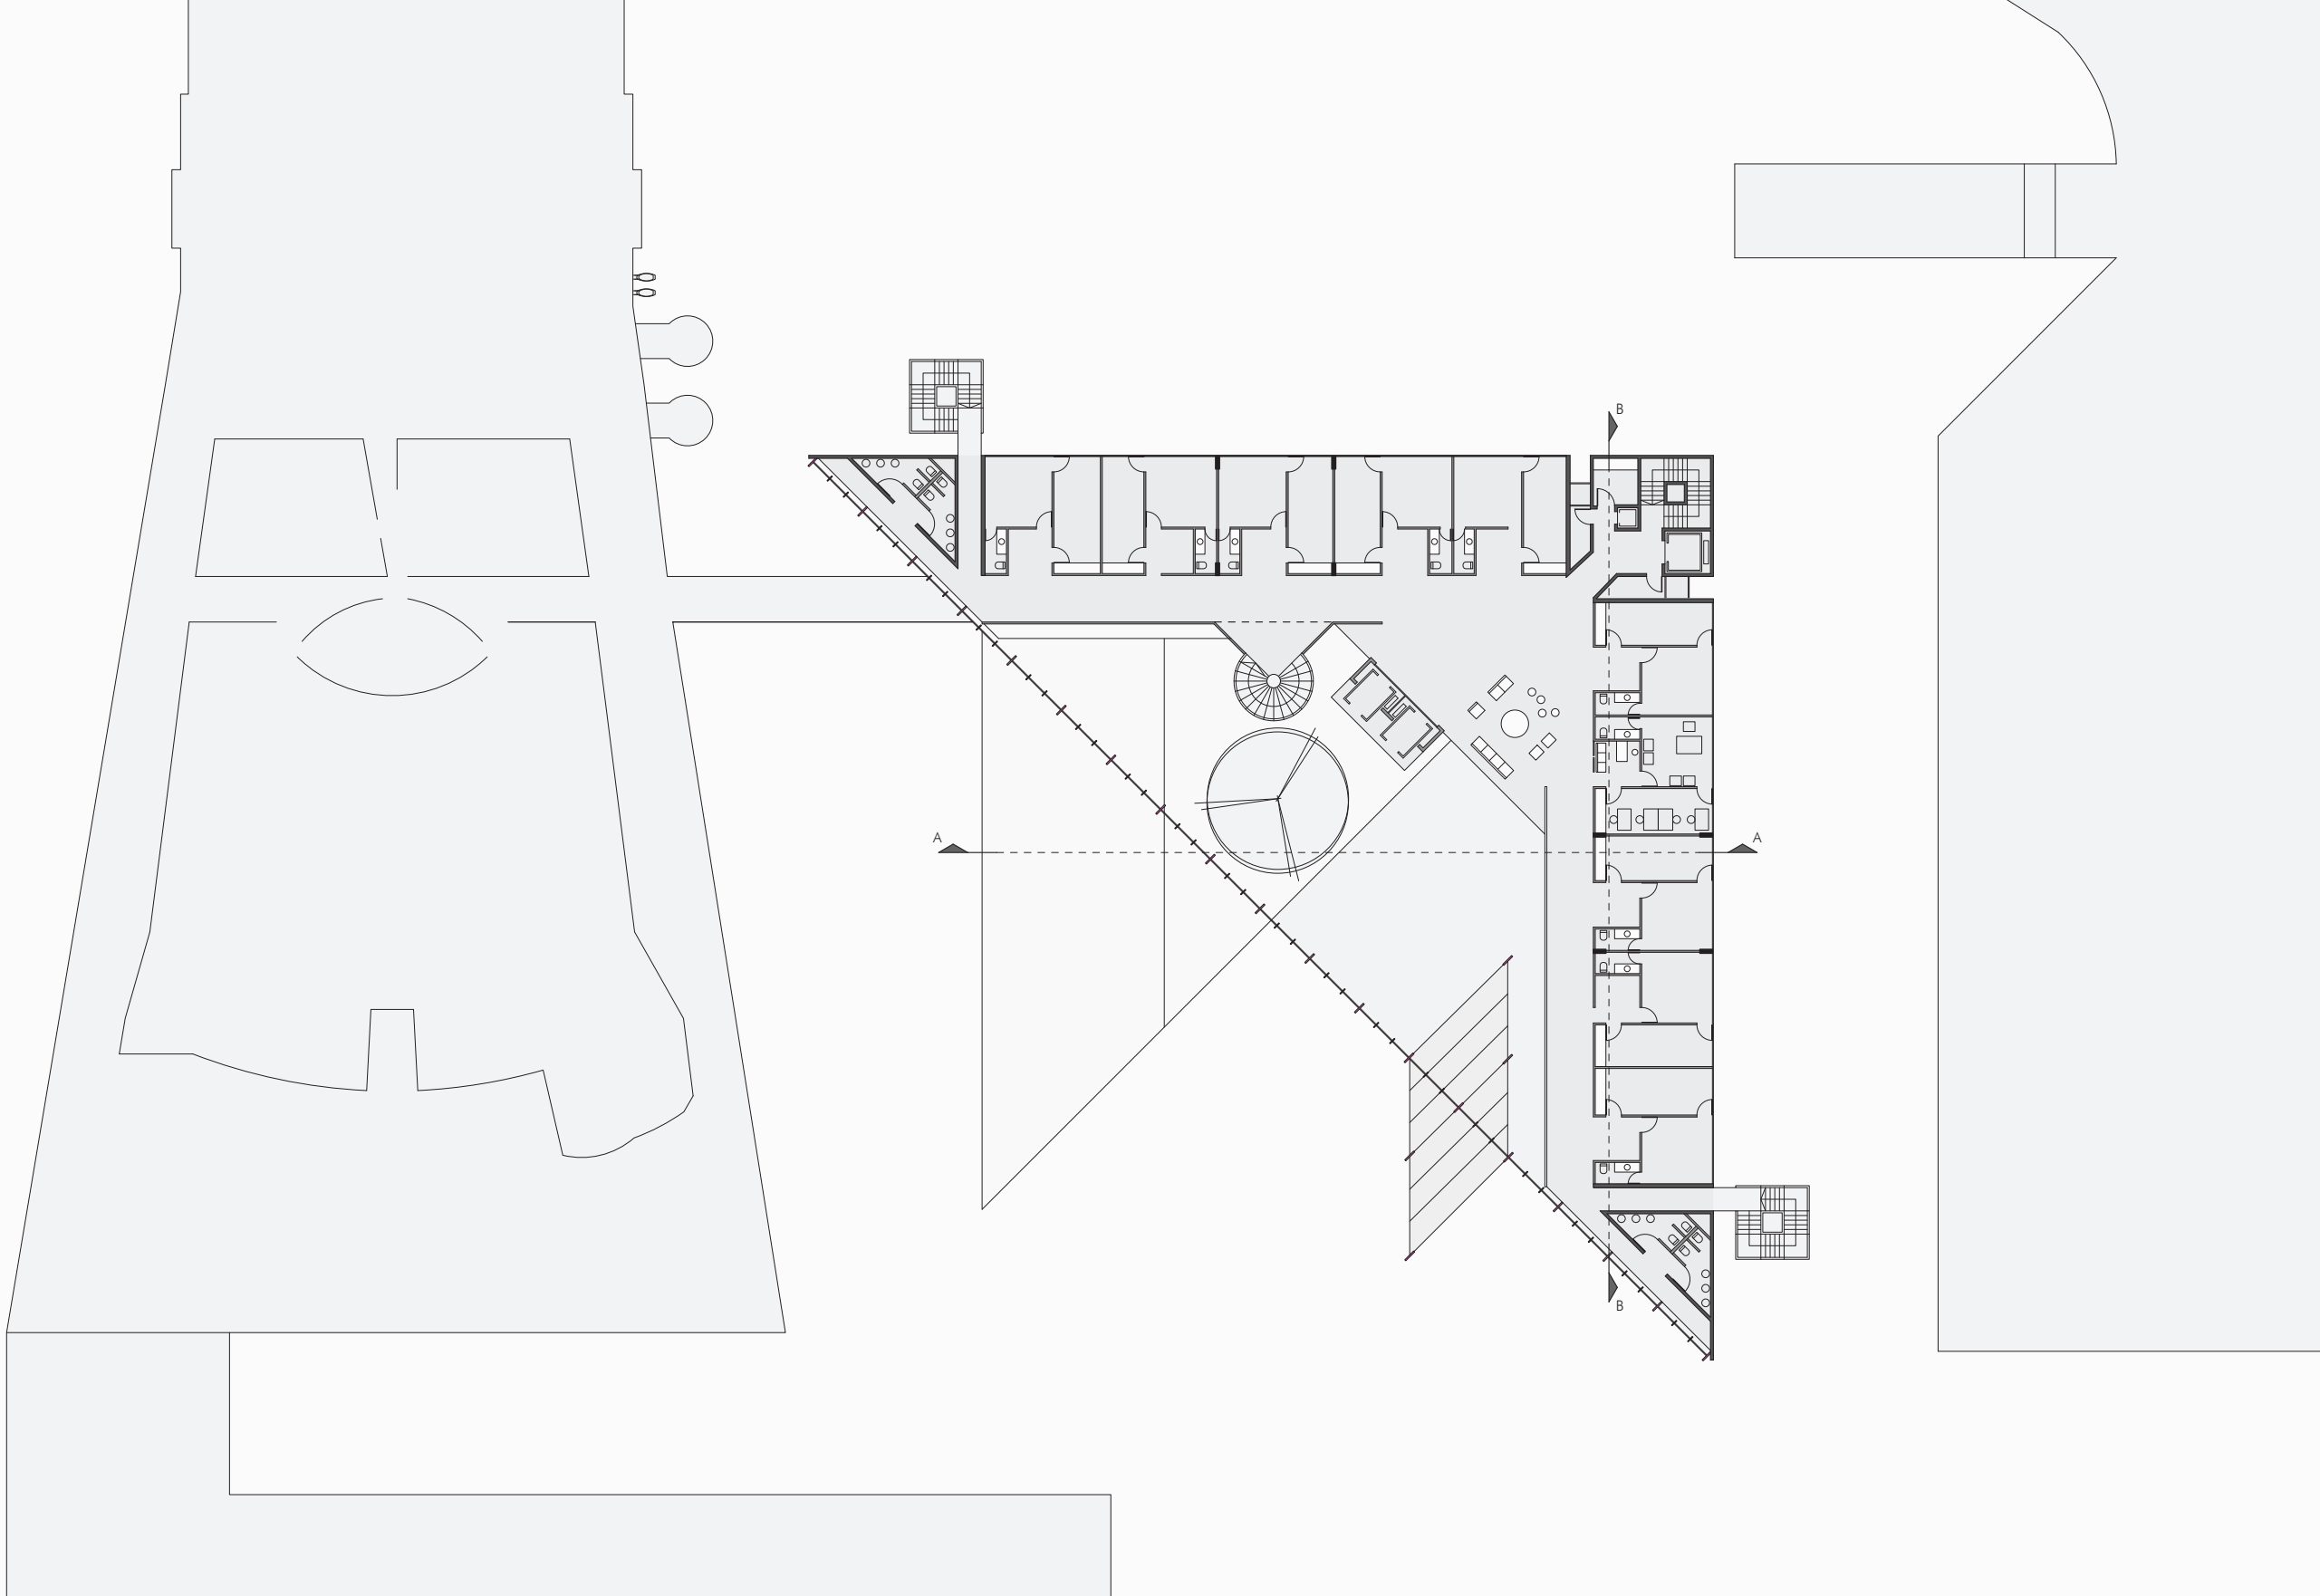

PLANTA 1° PAVIMENTO

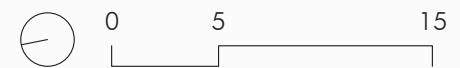

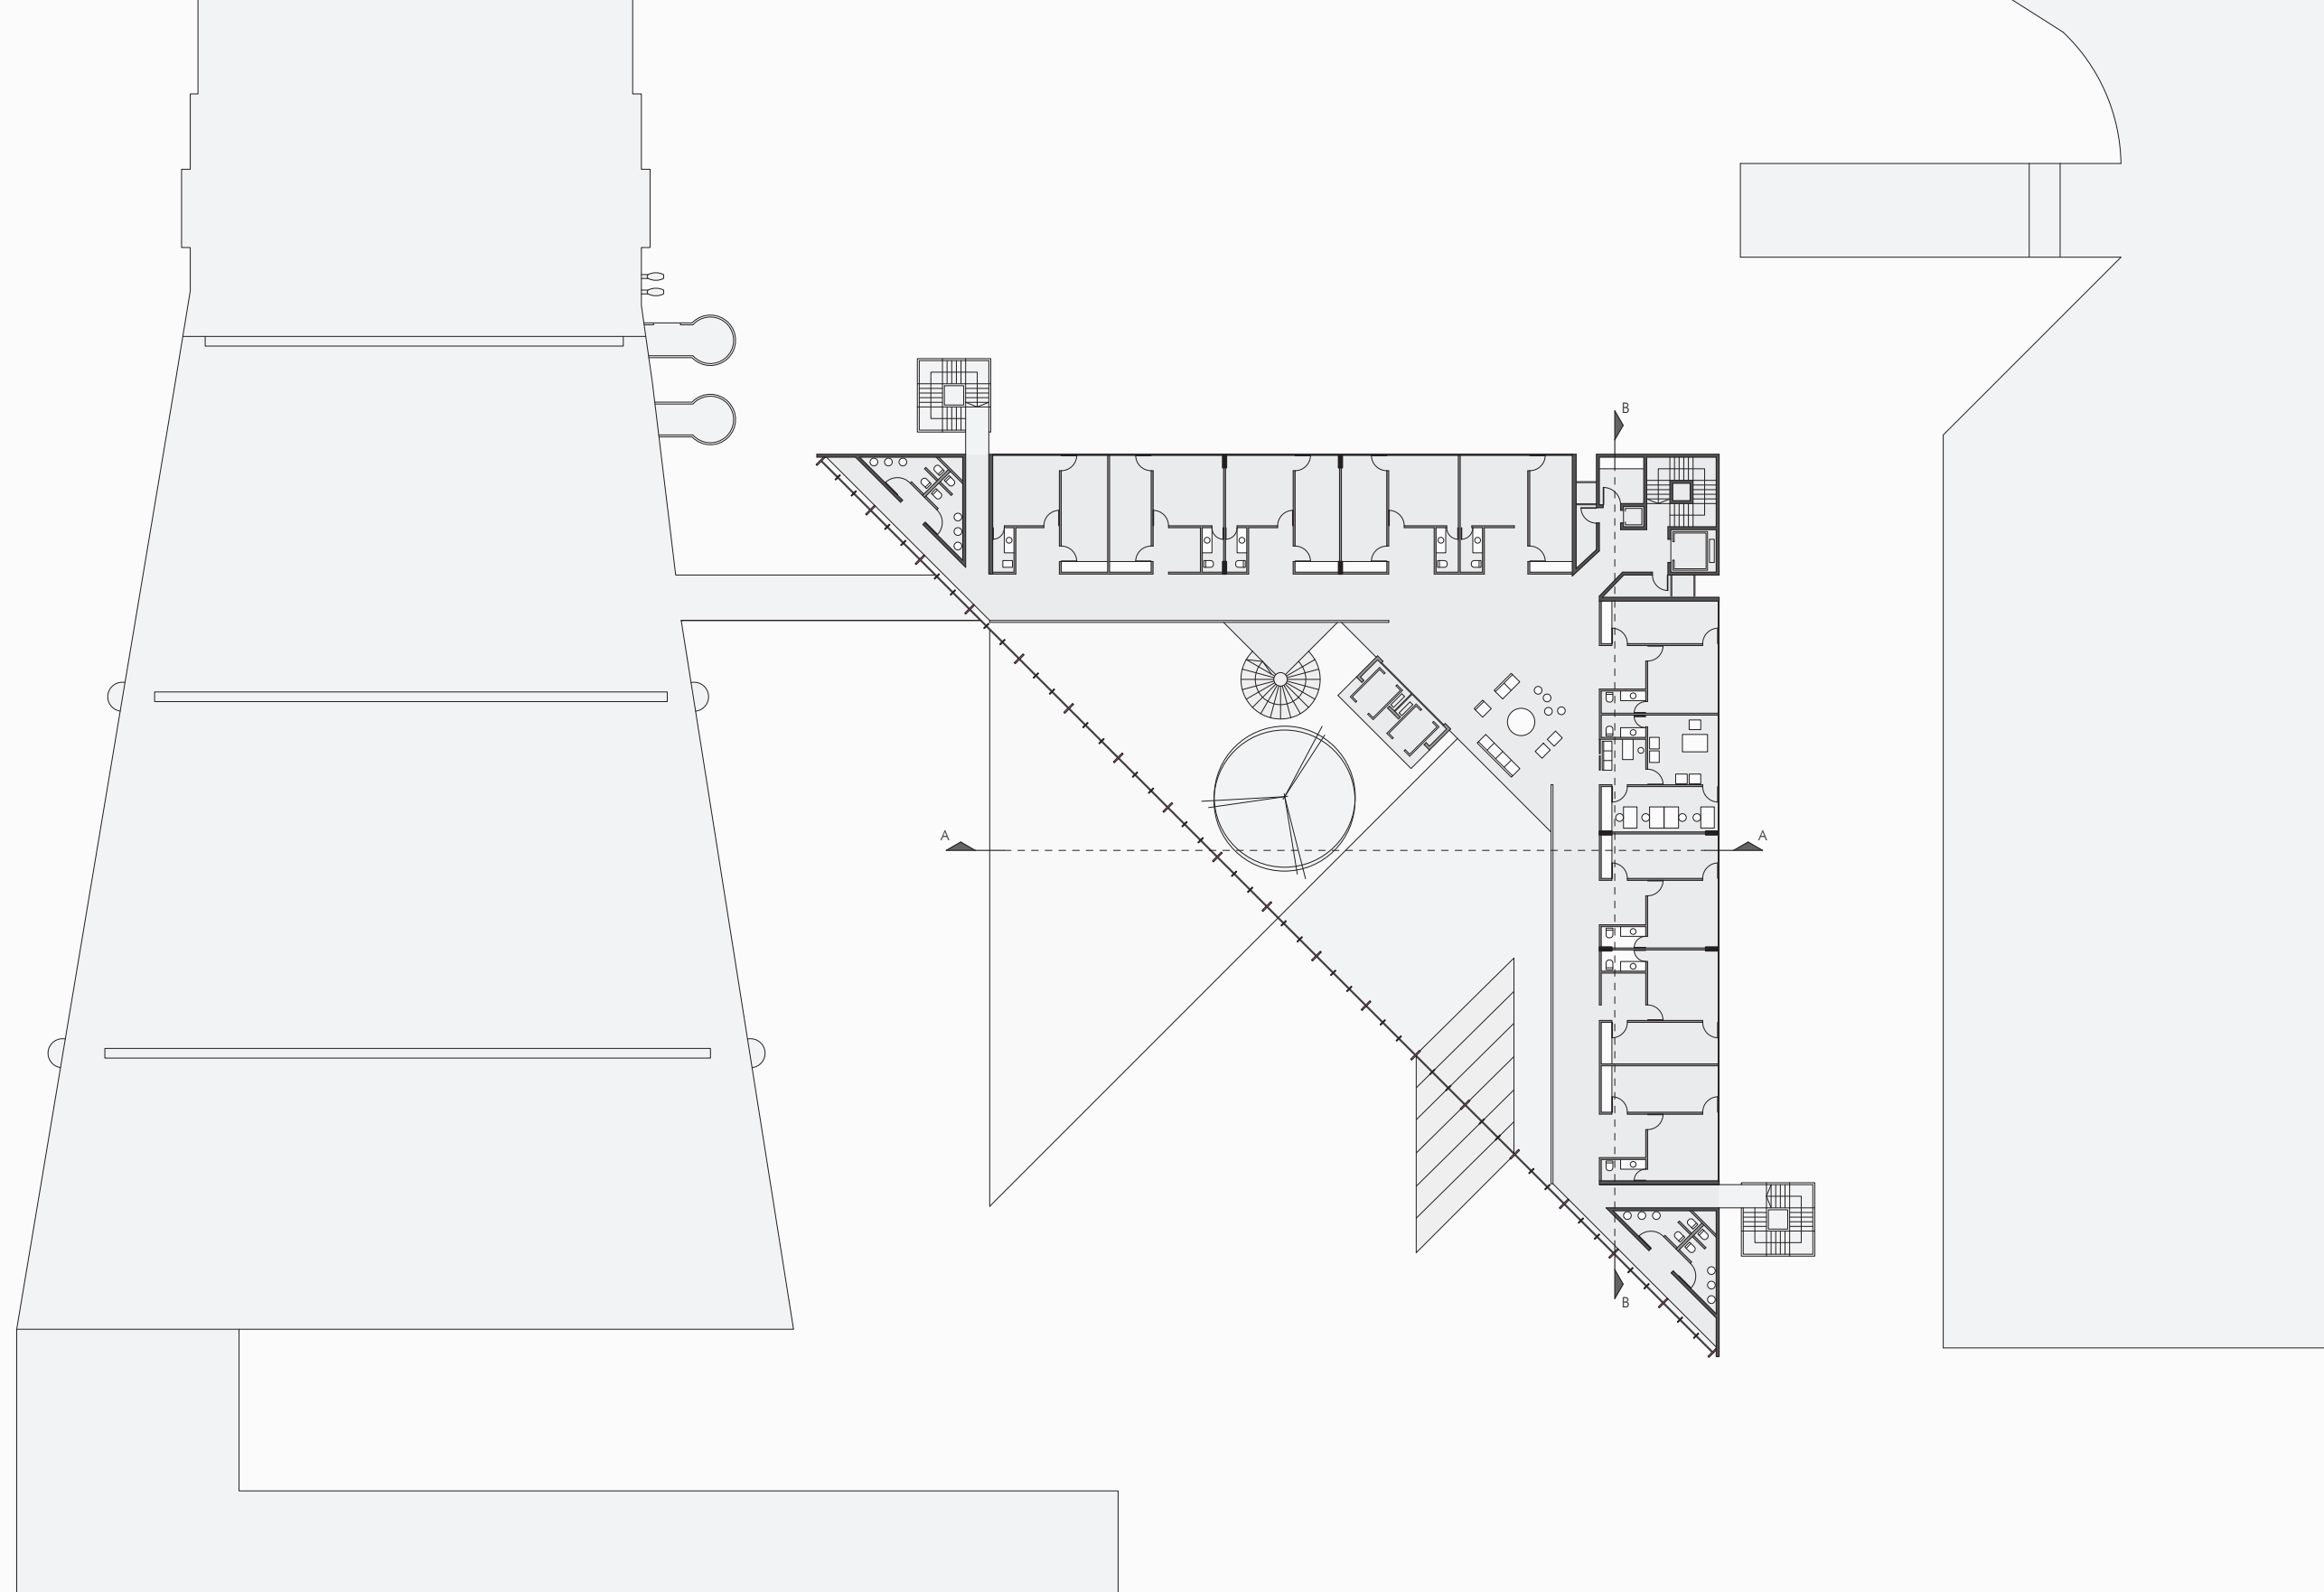

PLANTA PAVIMENTO TIPO

