



CORTE BB

0 5 15

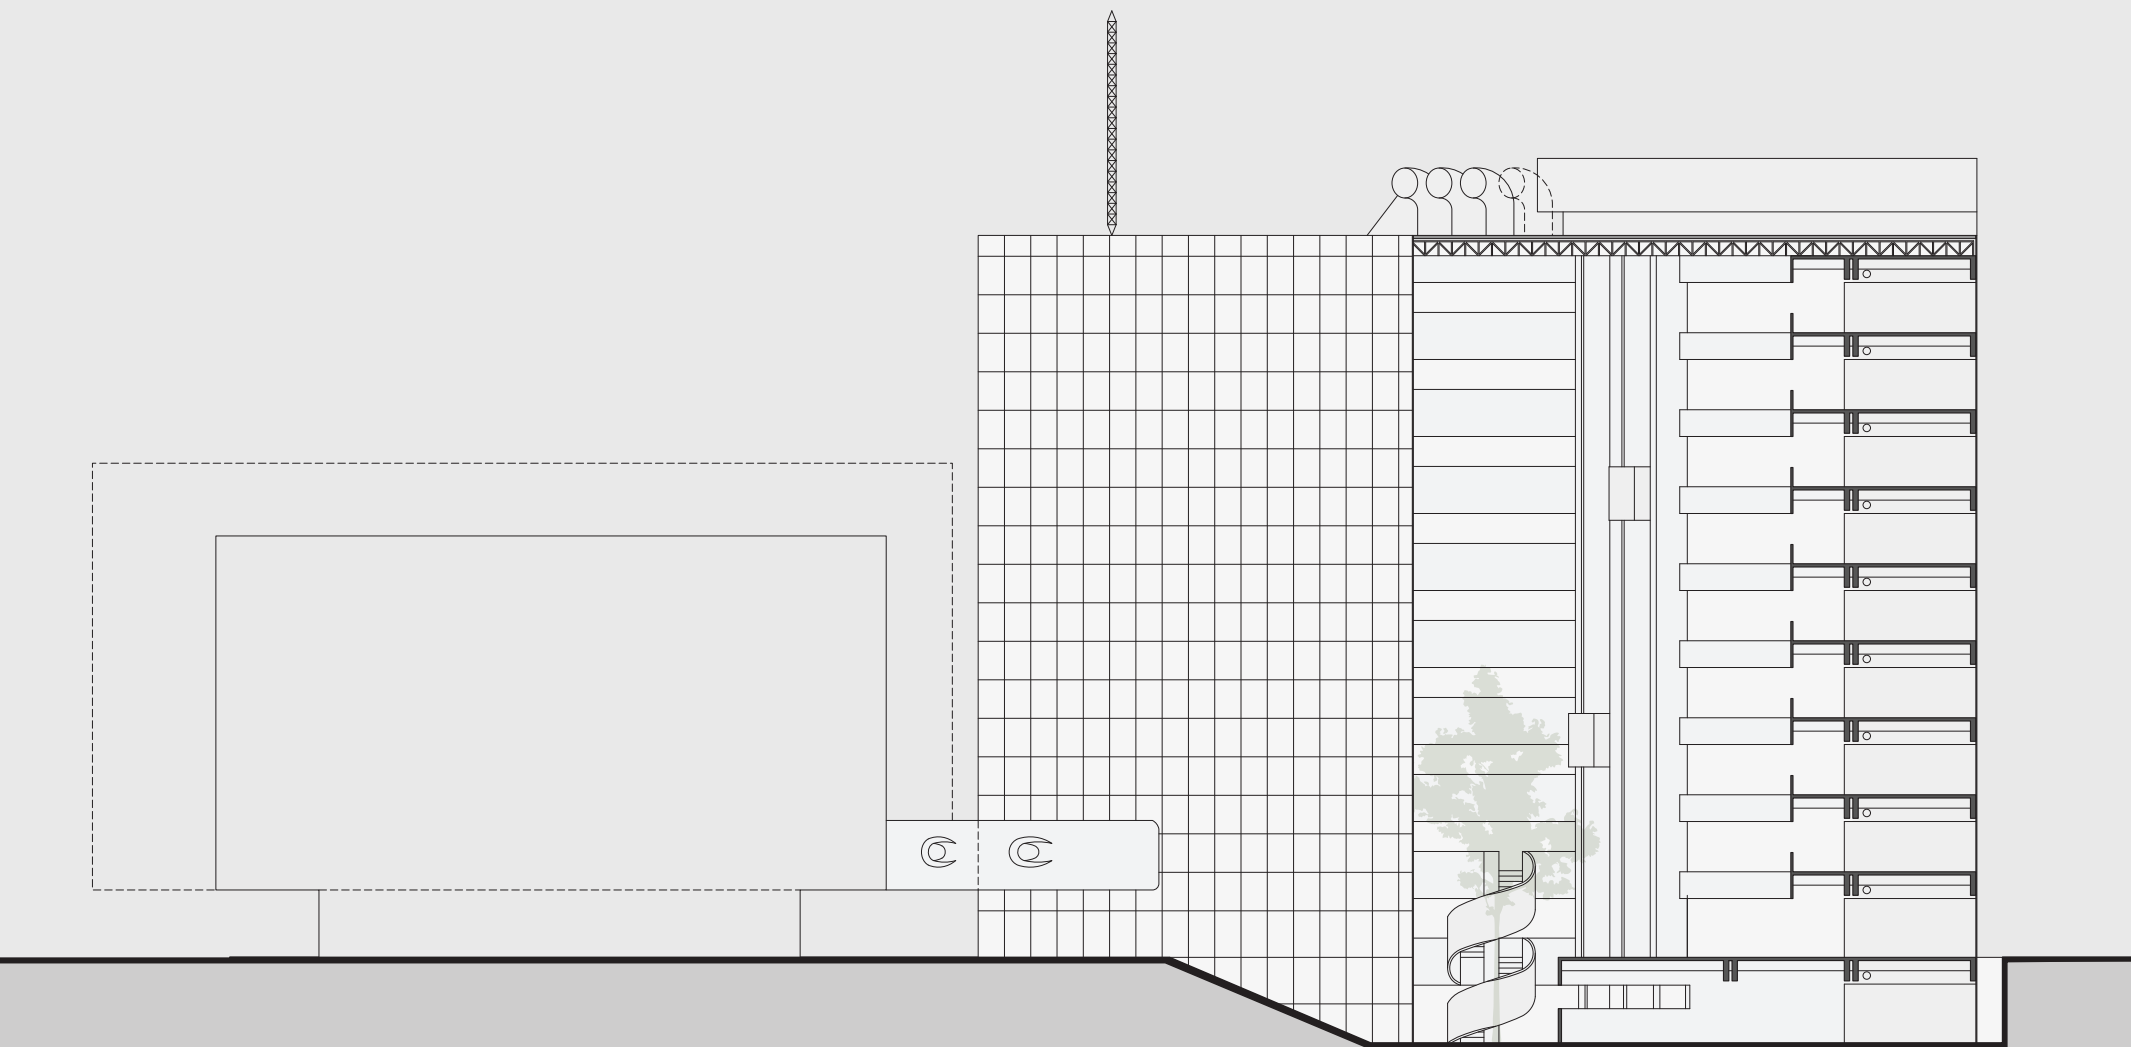


CORTE AA

0 5 15

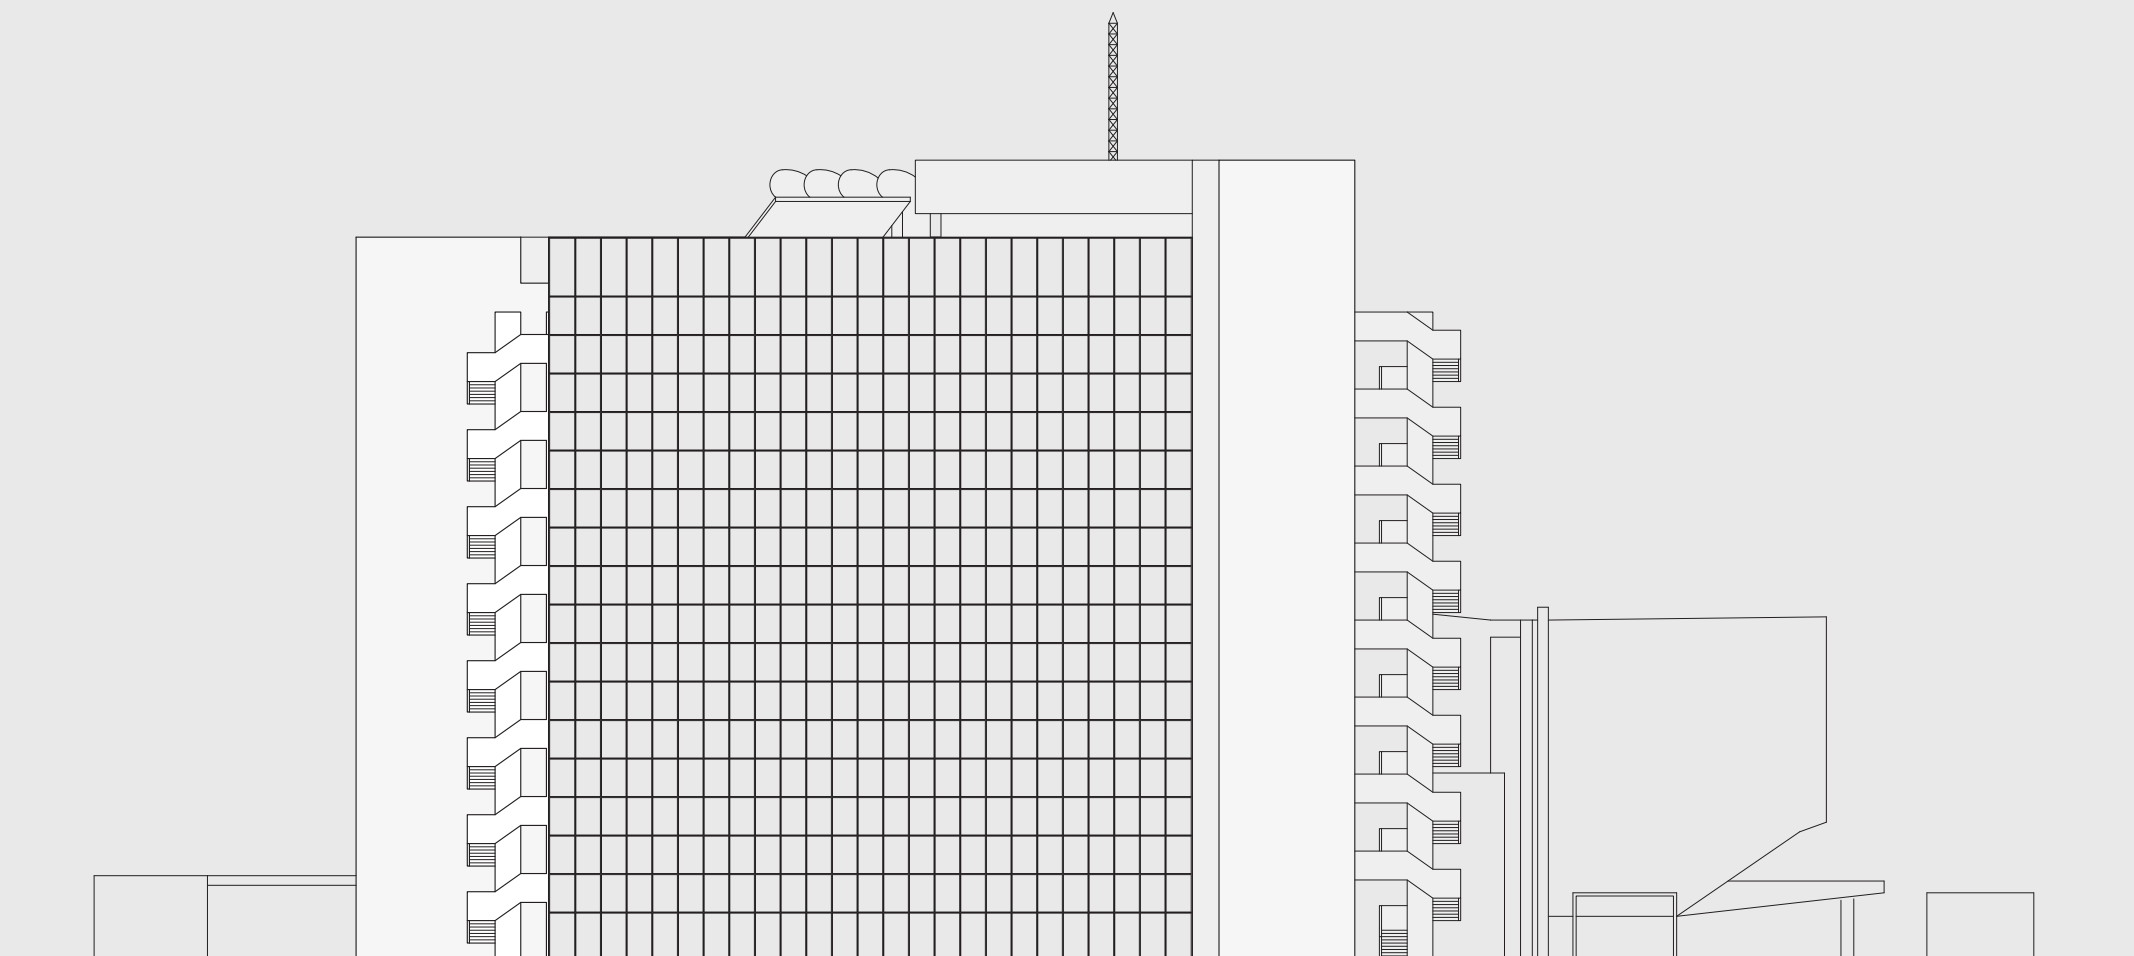

ELEVAÇÃO LATERAL

0 5 15

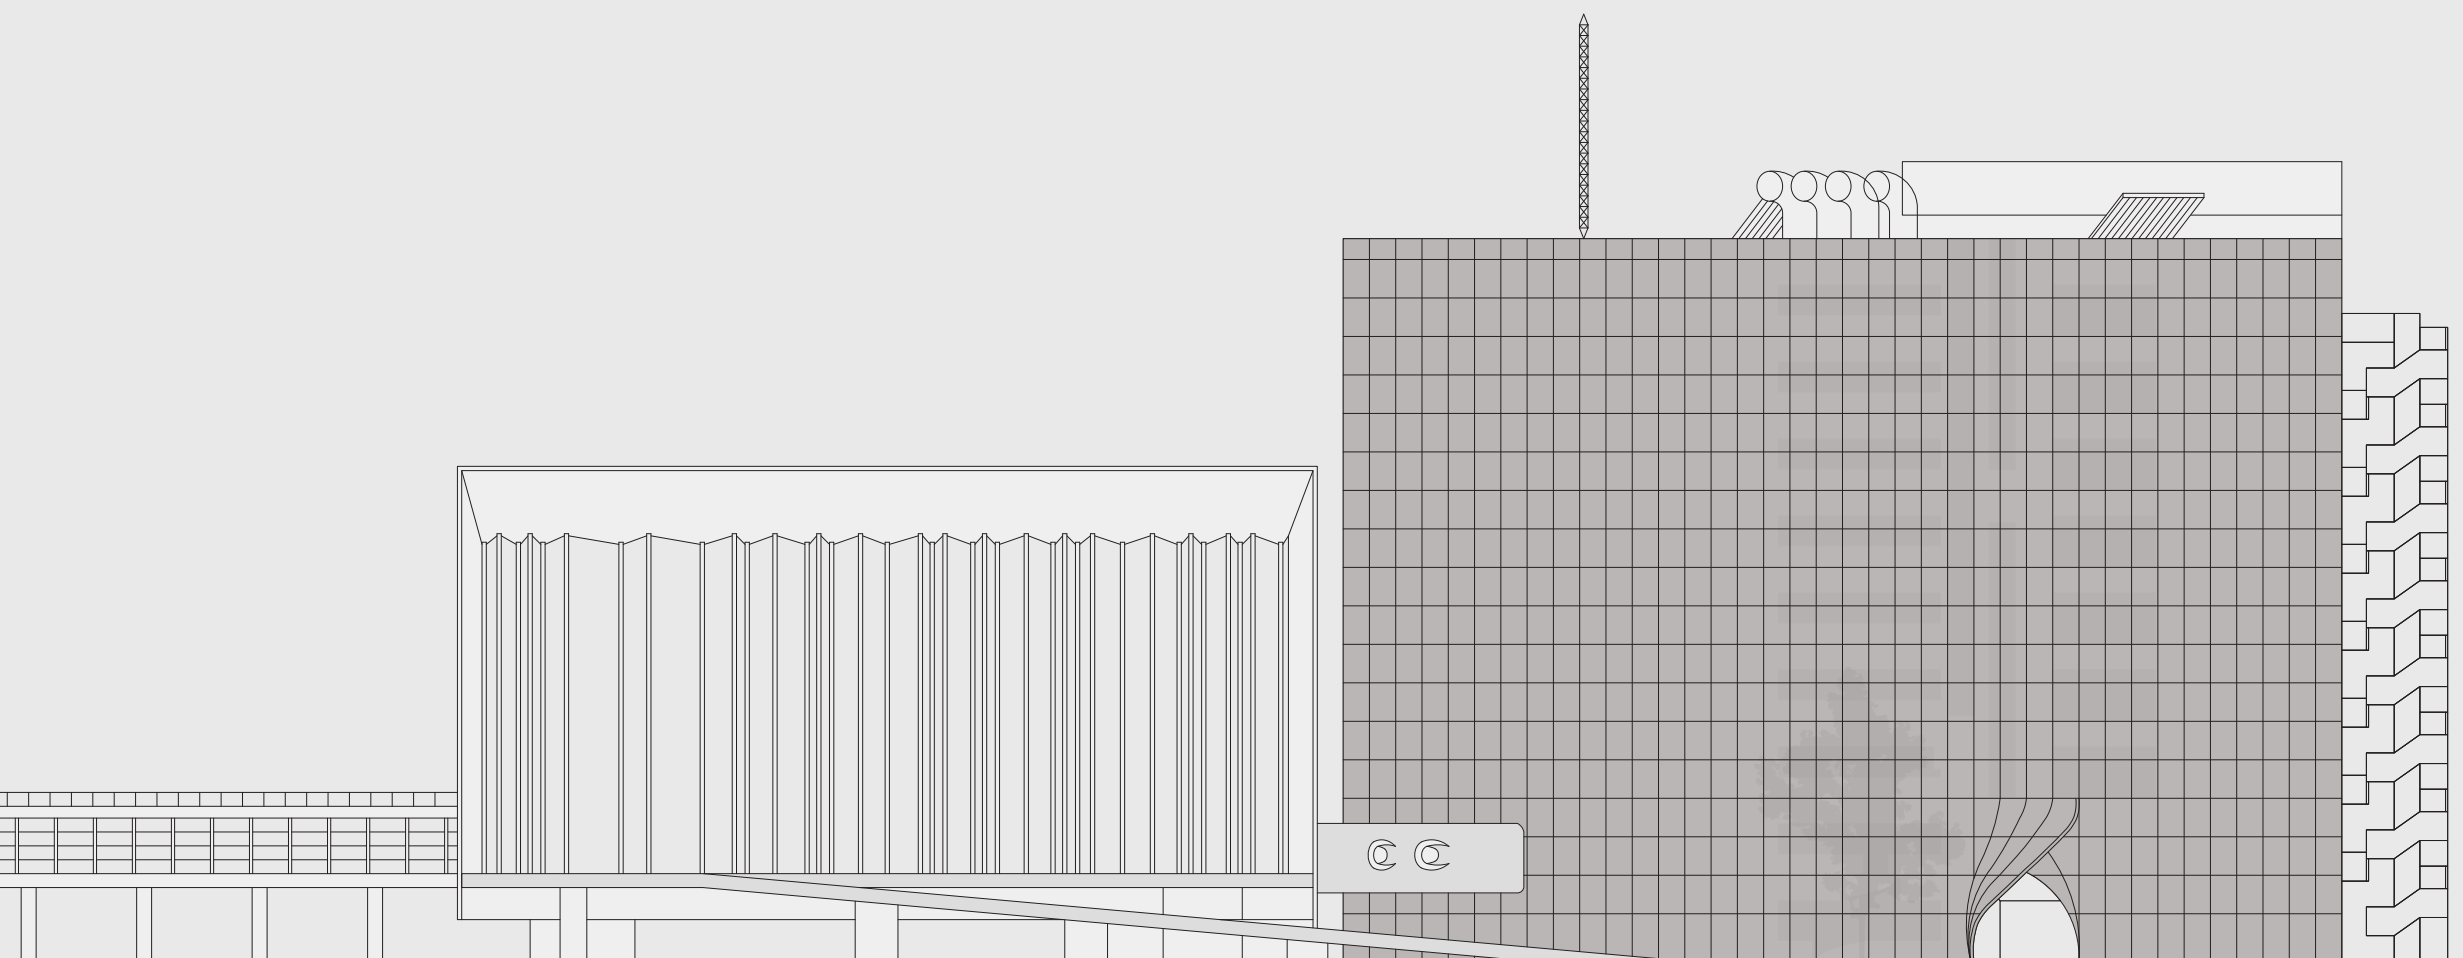

ELEVAÇÃO FRONTAL

0 5 15