




ELEVAÇÃO AV. MARECHAL FLORIANO PEIXOTO

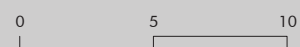

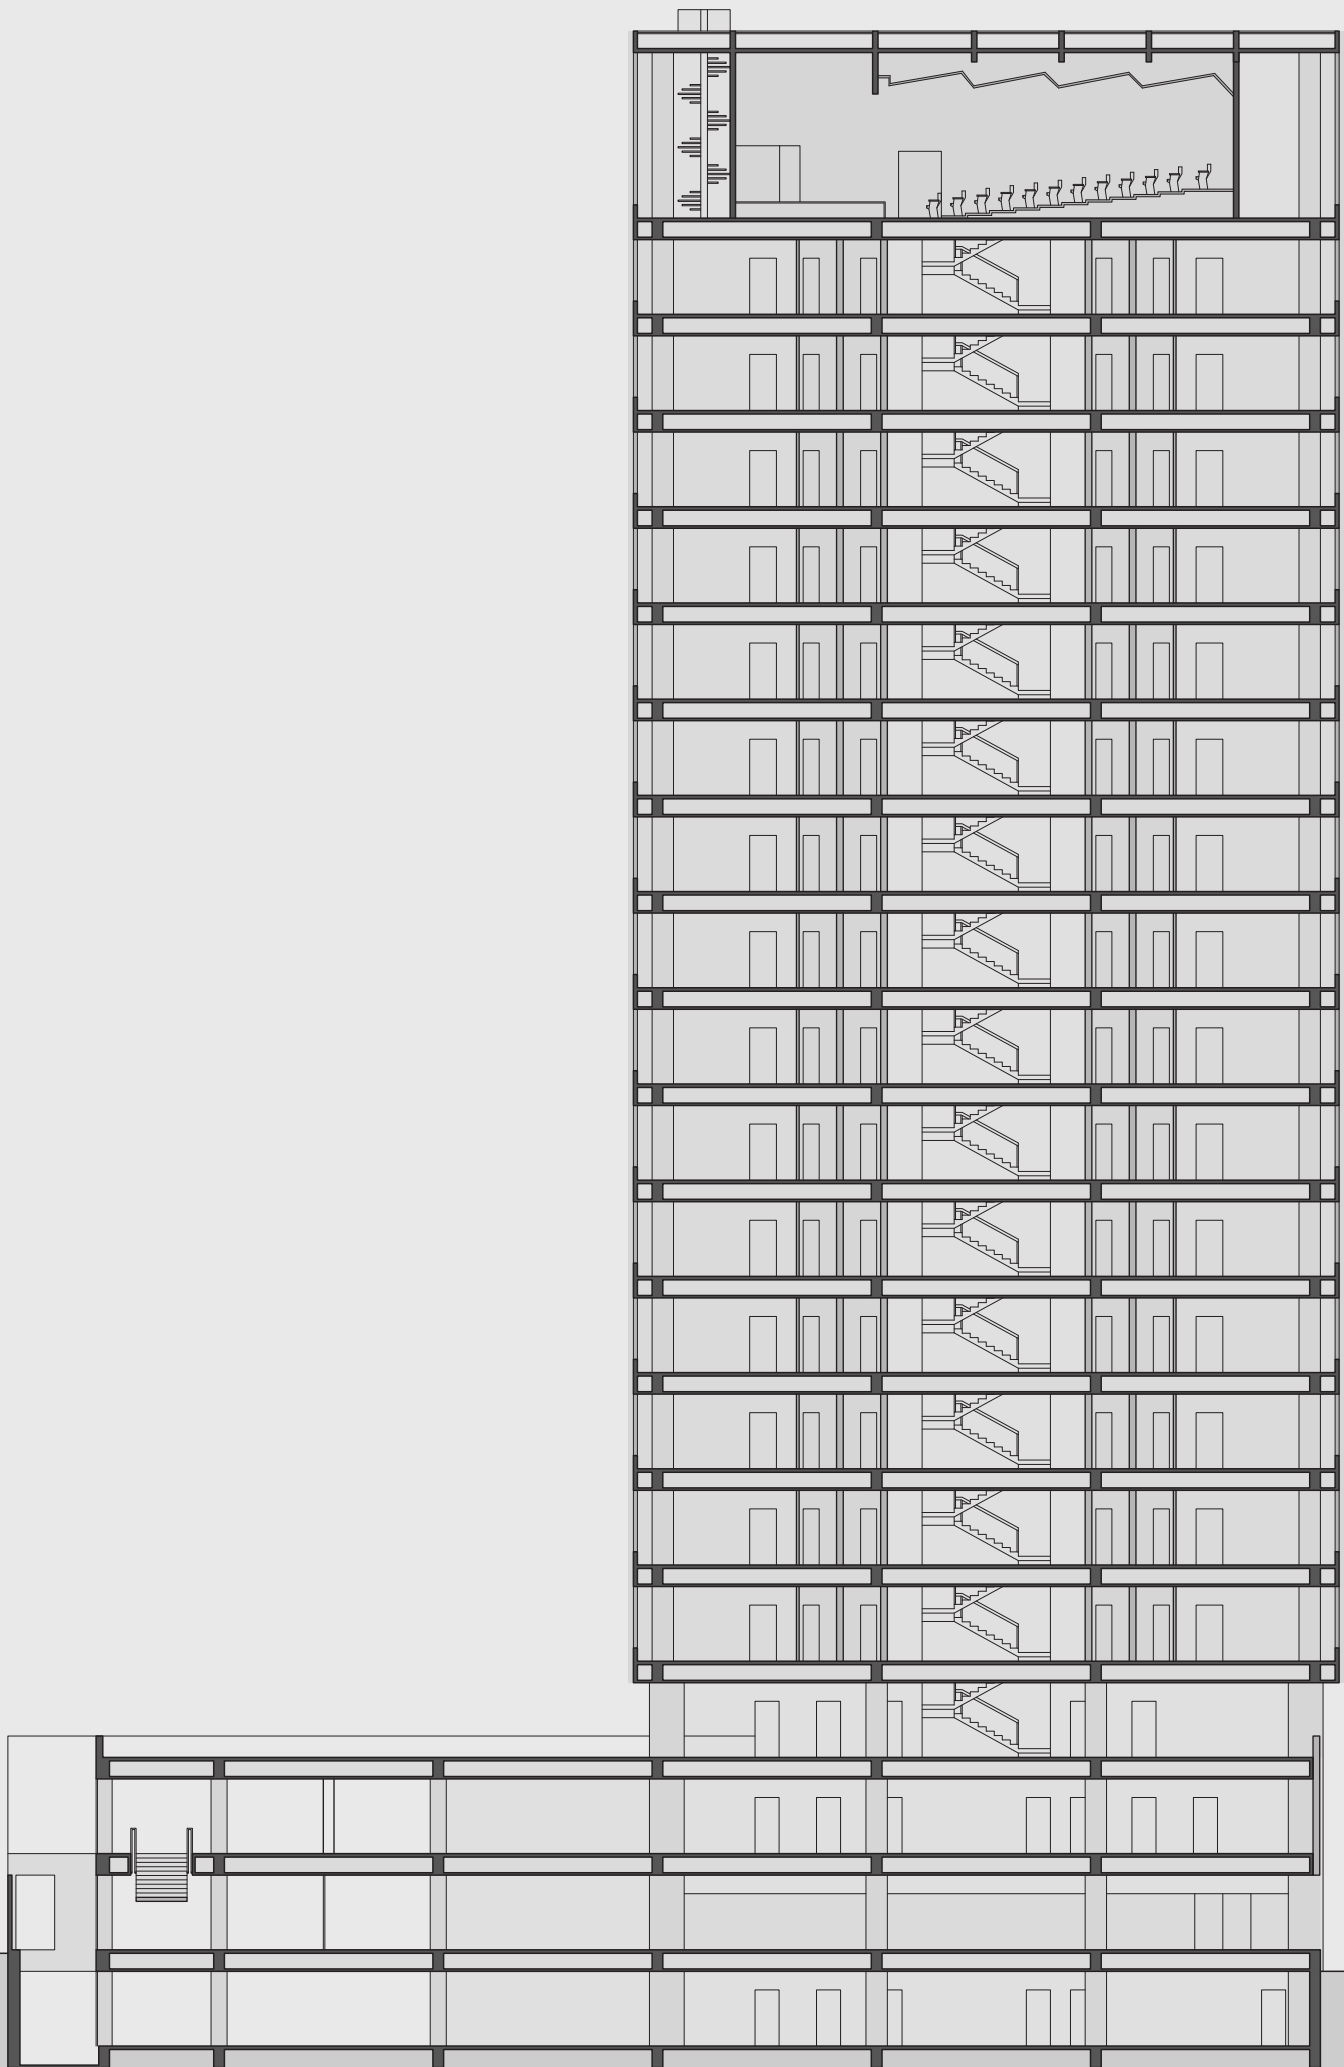

CORTE AA

0 5 10

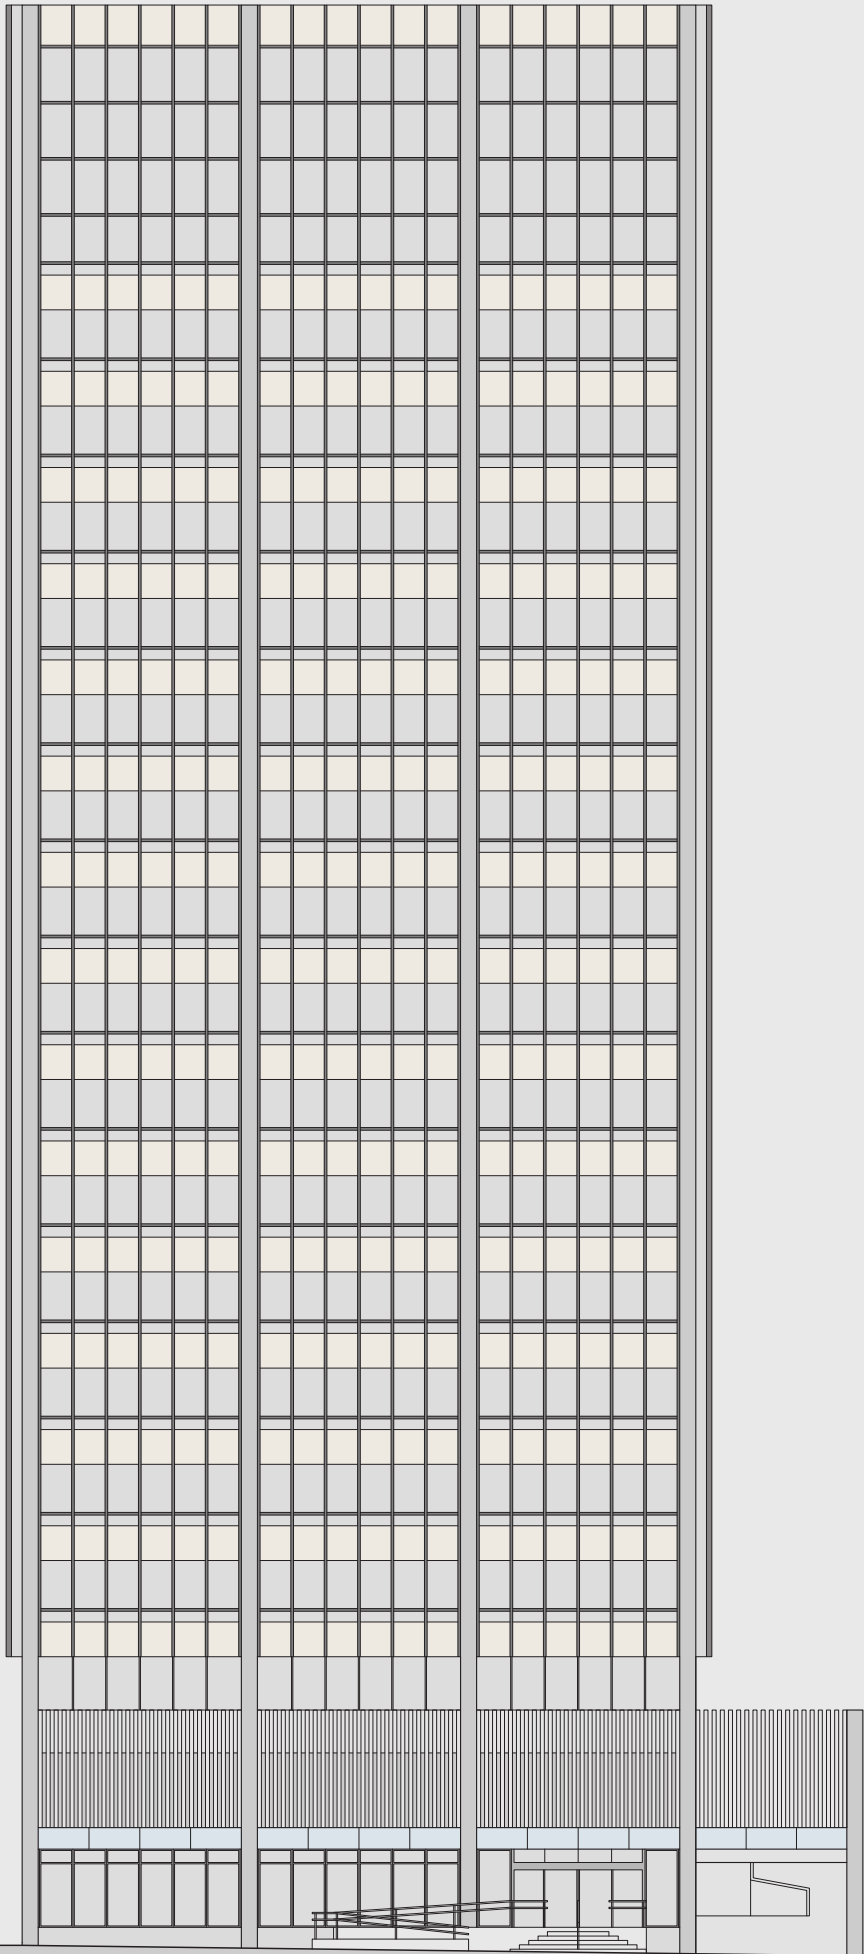

ELEVAÇÃO RUA JOSÉ LOUREIRO

0 5 10